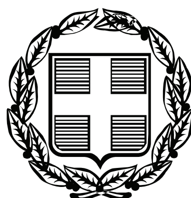


ΕΦΗΜΕΡΙΣ ΤΗΣ ΚΥΒΕΡΝΗΣΕΩΣ

ΤΗΣ ΕΛΛΗΝΙΚΗΣ ΔΗΜΟΚΡΑΤΙΑΣ

ΤΕΥΧΟΣ ΤΕΤΑΡΤΟ **Αρ. Φύλλου 518**

22 Δεκεμβρίου 2011

ΠΕΡΙΕΧΟΜΕΝΑ

ΑΠΟΦΑΣΕΙΣ

ΑΠΟΦΑΣΕΙΣ

Αριθμ. 2108 (1)

Κήρυξη έκτασης ως αναδασωτέας συνολικού εμβαδού 7.357,44 τετρ. μέτρων, στη θέση «Διάσελο» της Τοπικής Κοινότητας Αρχαίων Κλεωνών Δημοτικής Ενότητας Νεμέας του Δήμου Νεμέας Περιφερειακής Ενότητας Κορινθίας, λόγω εκχέρσωσης.

Ο ΓΕΝΙΚΟΣ ΓΡΑΜΜΑΤΕΑΣ
ΑΠΟΚΕΝΤΡΩΜΕΝΗΣ ΔΙΟΙΚΗΣΗΣ
ΠΕΛΟΠΟΝΝΗΣΟΥ, ΔΥΤΙΚΗΣ ΕΛΛΑΔΑΣ ΚΑΙ ΙΟΝΙΟΥ

Έχοντας υπόψη:

1. Τις διατάξεις:

α) Του Ν. 2503/1997 «Διοίκηση, οργάνωση, στελέχωση της Περιφέρειας, ρύθμιση θεμάτων για την Τοπική Αυτοδιοίκηση και άλλες διατάξεις».

β) Του Ν. 3200/1955 «Περί διοικητικής αποκέντρωσης» όπως τροποποιήθηκε και συμπληρώθηκε με το Ν.Δ. 532/1970 και μεταγενέστερες διατάξεις.

γ) Του Ν. 3852/2010 (Φ.Ε.Κ. 87/7-6-2010 τ.Α΄) «Νέα αρχιτεκτονική της Αυτοδιοίκησης και της Αποκεντρωμένης Διοίκησης - Πρόγραμμα Καλλικράτης».

δ) Του Π.Δ. 139/2010 (Φ.Ε.Κ. 232/27-12-2010 τ.Α΄) «Οργανισμός της Αποκεντρωμένης Διοίκησης Πελοποννήσου, Δυτικής Ελλάδας και Ιονίου».

ε) Της υπ' αριθμ. 40/29-12-2010 (Φ.Ε.Κ. 247/31-12-2010 τ.Α΄) Πράξης του Υπουργικού Συμβουλίου περί παύσης εκ του Νόμου των Γενικών Γραμματέων των Περιφερειών και διορισμού Γενικών Γραμματέων στις Αποκεντρωμένες Διοικήσεις του Κράτους.

2. Τις Διαταγές του Υπουργείου Γεωργίας:

α) 160417/1180/8-7-1980,

β) 182447/3049/24-8-1980.

3. Τις διατάξεις:

α) Της παρ. 1 άρθρου 24 και της παρ. 3 άρθρου 117 του Συντάγματος της χώρας μας.

β) Του Ν. 998/1979 «Περί προστασίας των δασών και των δασικών εν γένει εκτάσεων της χώρας» και συγκεκριμένα των άρθρων 38 παρ. 1 και 41 παρ. 1 και 3, σε συνδυασμό με την παρ. 1 άρθρου 3 και την παρ. 1β άρθρου 4 του ιδίου Νόμου, όπως έχει τροποποιηθεί και ισχύει σήμερα.

4. Την υπ' αριθμ. 3322/14-7-2011 Πρόταση του Δασαρχείου Κορίνθου μετά την από 6-9-2010 Έκθεση Αυτοψίας - Φωτοερμηνείας του Δασολόγου Δασαρχείου Κορίνθου Βασιλείου Δελή, σύμφωνα με την οποία η αναφερόμενη στο θέμα έκταση συνολικού εμβαδού 7.357,44 τετρ. μέτρων, αποτελούμενη από δύο (2) τμήματα επιφάνειας, το τμήμα 2 που περιγράφεται με τα στοιχεία 1, 2, 3, 4, 5, 6, 7, 8, 9, 10, 11, 23, 1 εμβαδού 4.520,16 τετρ. μέτρων και το τμήμα 3 που περιγράφεται με τα στοιχεία 24, 15, 16, 17, 18, 24 εμβαδού 2.837,28 τετρ. μέτρων, όπως αποτυπώνονται στο από 6-9-2010 συνημμένο Τοπογραφικό Διάγραμμα κλίμακας 1:1.000, ενώ καλυπτόταν από αυτοφυές δάσος Χαλεπίου Πεύκης με υπόροφο χαρακτηριστικά αείφυλλα πλατύφυλλα της περιοχής, με μέση συγκόμωση διαχρονικά περίπου σαράντα εκατοστά (0.40), εκχερσώθηκε παράνομα και χωρίς την άδεια της αρμόδιας Δασικής Αρχής μετά το έτος 1960, από τον Γεώργιο Παπαδόπουλο του Ιωάννη, κάτοικο Αιγάλεω Αττικής και συνεπώς επιβάλλεται η κήρυξη της ως αναδασωτέας, αποφασίζουμε:

Κηρύσσουμε ως αναδασωτέα τη Δημόσια έκταση συνολικού εμβαδού 7.357,44 τετρ. μέτρων, στη θέση «Διάσελο» της Τοπικής Κοινότητας Αρχαίων Κλεωνών Δημοτικής Ενότητας Νεμέας του Δήμου Νεμέας Περιφερειακής Ενότητας Κορινθίας, η οποία αποτελεί «δάσος» σύμφωνα με την παρ. 1 άρθρου 3 του Ν. 998/1979 όπως τροποποιήθηκε και ισχύει σήμερα, αποτυπώνεται με δύο (2) τμήματα επιφάνειας στο από 6-9-2010 συνημμένο Τοπογραφικό Διάγραμμα κλίμακας 1:1.000, το τμήμα 2 εμβαδού 4.520,16 τετρ. μέτρων και το τμήμα 3 εμβαδού 2.837,28 τετρ. μέτρων, όπως αναλυτικά ανωτέρω περιγράφονται, εντοπίζεται σε Απόσπασμα του υπ' αριθ. 388 185 Ορθοφωτοχάρτη του Υπουργείου Γεωργίας έτους 1996-97, με κλίμακα 1:5.000, οριοθετείται με τη χρήση συντεταγμένων στο Ε.Γ.Σ.Α. '87, ως εξής:

Τμήμα 2 Σημείο

1	:X=388827.36	Y=4187489.68
2	:X=388850.05	Y=4187491.54
3	:X=388858.8	Y=4187493.83
4	:X=388866.26	Y=4187500.92
5	:X=388878.86	Y=4187508.82
6	:X=388897.52	Y=4187515.6
7	:X=388910.47	Y=4187519.62
8	:X=388918.1	Y=4187520.47
9	:X=388922.56	Y=4187520.61
10	:X=388931.36	Y=4187517.7
Σημείο 11	:X=388951.61	Y=4187494.29
23	:X=388832.21	Y=4187445.29

Τμήμα 3

Σημείο 24	:X=388915.09	Y=4187357.73
15	:X=388983.59	Y=4187402.02
16	:X=388985.82	Y=4187356.2
17	:X=388961.97	Y=4187342.66
18	:X=388928.21	Y=4187322.73

και συνορεύει:

Τμήμα 2
ΒΟΡΕΙΑ: Με μη δασική έκταση
ΝΟΤΙΑ: Με μη δασική έκταση
ΑΝΑΤΟΛΙΚΑ: Με μη δασική έκταση
ΔΥΤΙΚΑ: Με δάσος


Τμήμα 3
ΒΟΡΕΙΑ: Με μη δασική έκταση
ΝΟΤΙΑ: Με μη δασική έκταση
ΑΝΑΤΟΛΙΚΑ: Με δάσος
ΔΥΤΙΚΑ: Με δάσος

όπως σύνταξε ο Δασολόγος του Δασαρχείου Κορίνθου Βασίλειος Δελής και θεώρησε ο Δασάρχης, με σκοπό την επανεγκατάσταση με φυσική ή τεχνητή αναγέννηση της δασικής βλάστησης που καταστράφηκε από την εκχέρσωση.

Η απόφαση αυτή να δημοσιευθεί στην Εφημερίδα της Κυβερνήσεως.

Πάτρα 21 Νοεμβρίου 2011

Ο Γενικός Γραμματέας
Αποκεντρωμένης Διοίκησης
ΑΝΑΣΤΑΣΙΟΣ Ν. ΑΠΟΣΤΟΛΟΠΟΥΛΟΣ

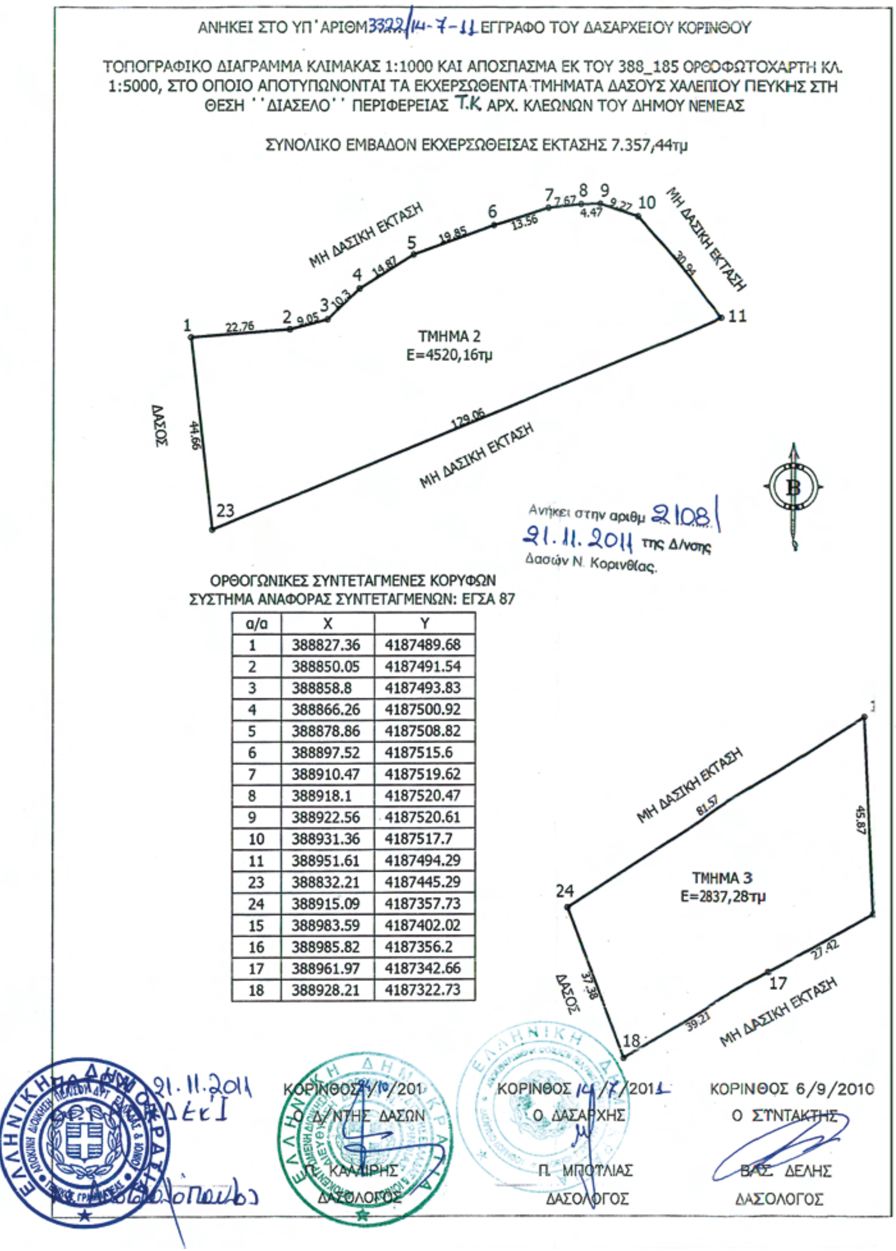

ΟΡΘΟΓΩΝΙΚΕΣ ΣΥΝΤΕΤΑΓΜΕΝΕΣ ΚΟΡΥΦΩΝ
ΣΥΣΤΗΜΑ ΑΝΑΦΟΡΑΣ ΣΥΝΤΕΤΑΓΜΕΝΩΝ: ΕΓΣΑ 87

α/α	X	Y
1	388827.36	4187489.68
2	388850.05	4187491.54
3	388858.8	4187493.83
4	388866.26	4187500.92
5	388878.86	4187508.82
6	388897.52	4187515.6
7	388910.47	4187519.62
8	388918.1	4187520.47
9	388922.56	4187520.61
10	388931.36	4187517.7
11	388951.61	4187494.29
23	388832.21	4187445.29
24	388915.09	4187357.73
15	388983.59	4187402.02
16	388985.82	4187356.2
17	388961.97	4187342.66
18	388928.21	4187322.73

ΑΠΟΣΠΑΣΜΑ ΕΚ ΤΟΥ 388_185 ΟΡΘΟΦΩΤΟΧΑΡΤΗ
ΚΛΙΜΑΚΑ 1:5000



ΕΘΝΙΚΟ ΤΥΠΟΓΡΑΦΕΙΟ
Για τεχνικούς λόγους στο σχεδιάγραμμα, έγινε σμίκρυνση, κατά ποσοστό 57%

Αριθμ. 2493 (2)

Επικύρωση καθορισμού οριογραμμών τμήματος ρέματος σε εντός του οικισμού Μαραθιά περιοχή κατά μήκος ιδιοκτησίας Γκρέγκορυ, Φανής και Δημητρίου Σάνκευ της Τ.Κ. Ελίκας Δ.Ε. Βοιών Δήμου Μονεμβασιάς του Νομού Λακωνίας.

Ο ΓΕΝΙΚΟΣ ΓΡΑΜΜΑΤΕΑΣ
ΑΠΟΚΕΝΤΡΩΜΕΝΗΣ ΔΙΟΙΚΗΣΗΣ
ΠΕΛΟΠΟΝΝΗΣΟΥ, ΔΥΤΙΚΗΣ ΕΛΛΑΔΑΣ ΚΑΙ ΙΟΙΝΙΟΥ

Έχοντας υπόψη τις ακόλουθες διατάξεις και λοιπά έγγραφα:

1. Τις διατάξεις των άρθρων 5, 6 και 8 του Ν.3200/1955 «Περί Διοικητικής Αποκέντρωσης».

2. Τις διατάξεις του Ν.2853/16-7-1922 «Περί υδραυλικών εν γένει έργων και αστυνομεύσεως των Δημοσίων Υδάτων», όπως αυτές τροποποιήθηκαν με τις αντίστοιχες του Ν.Δ. 10/29.12.1923 και κωδικοποιήθηκαν από τις διατάξεις του Π.Δ.18/21.3.1924.(ΦΕΚ 61Α).

3. Τις διατάξεις της υπ' αριθμ. 3046/304/03-02-89 απόφασης του Αναπληρωτή Υπουργού Περιβάλλοντος Χωροταξίας και Δημοσίων Έργων: «Κτιριοδομικός Κανονισμός» και ειδικότερα τις διατάξεις του άρθρου 6 αυτού σχετικά με τη δόμηση κοντά σε ρέματα, όπως ισχύει σήμερα.

4. Τις διατάξεις του Ν.3010/2002 (Α΄ 91): «Εναρμόνιση του Ν.1650/1986 με ης οδηγίες 97/11 ΕΕ και 96/61 ΕΕ» και ειδικότερα τις διατάξεις του άρθρου 5 αυτού: «Διαδικασία Οριοθέτησης και ρυθμίσεις θεμάτων για τα υδατορέματα».

5. Τις οικίες διατάξεις του Ν.2508/1997 (ΦΕΚ 124Α/13.6.1997): «Βιώσιμη Οικιστική Ανάπτυξη των πόλεων και οικισμών της χώρας και άλλες διατάξεις».

6. Τις οικίες διατάξεις του Ν.2690/1999 (ΦΕΚ 45Α/1999): «Κύρωση Κώδικα Διοικητικής Διαδικασίας και άλλες διατάξεις».

7. Τα οριζόμενα στην υπ' αριθμ. 19664/20.12.2001 απόφαση του Γενικού Γραμματέα Περιφέρειας Πελοποννήσου «περί Αρμοδιότητος Κρατικού Οργάνου».

8. Τις διατάξεις του Ν.3852/2010 «Νέα Αρχιτεκτονική της Αυτοδιοίκησης και της Αποκεντρωμένης Διοίκησης - Πρόγραμμα Καλλικράτης (ΦΕΚ 87/Α/2010).

9. Τις διατάξεις του Π.Δ. 139/2010 «Οργανισμός της Αποκεντρωμένης Διοίκησης Πελ/σου, Δυτικής. Ελλάδας κ' Ιονίου (ΦΕΚ 232Α/2010).

10. Την υπ' αριθμ. ΓΓ 15649/1522/1-3-11 «Μεταβίβαση δικαιώματος υπογραφής «Με εντολή Γενικού Γραμματέα» στον προϊστάμενο της Γενικής Δ/νσης και στους προϊσταμένους των Υπηρεσιών της Γενικής Δ/νσης Χωροταξικής και Περιβαλλοντικής Πολιτικής της Αποκεντρωμένης Διοίκησης Πελοποννήσου, Δυτικής Ελλάδος και Ιονίου».

11. Την Τεχνική Έκθεση και το τοπογραφικό και υψομετρικό διάγραμμα κλίμακας 1:200, καθορισμού οριογραμμών τμήματος ρέματος σε εντός του οικισμού Μαραθιά περιοχή κατά μήκος ιδιοκτησίας Γκρέγκορυ, Φανής και Δημητρίου Σάνκεϋ της Τ.Κ. Ελικας Δ.Ε. Βοιών Δήμου Μονεμβασίας του Νομού Λακωνίας, το οποίο συντάχθηκε τον του Απρίλιο του 2011 από τον Αγρονόμο Τοπογράφο Μηχανικό Γεωργακάκο Ιωάννη και ελέγχθηκε και θεωρήθηκε στις 27/5/2011 από την Δ/νση Τεχνικών Έργων της Περιφερειακής Ενότητας Λακωνίας.

12. Την σύμφωνη γνώμη του Δημοτικού Συμβουλίου του Δήμου Μονεμβασίας όπως διατυπώθηκε στην υπ' αριθμ. 232/2011 απόφαση του.


13. Την με αριθμό 4270/22-8-2011 γνωμοδότηση - εισήγηση της Δ/νσης Τεχνικών Έργων της Περιφερειακής Ενότητας Λακωνίας της Περιφέρειας Πελοποννήσου, σχετικά με τον καθορισμό οριογραμμών τμήματος ρέματος σε εντός του οικισμού Μαραθιά περιοχή κατά μήκος ιδιοκτησίας Γκρέγκορυ, Φανής και Δημητρίου Σάνκεϋ της Τ.Κ. Ελικας Δ.Ε. Βοιών Δήμου Μονεμβασίας του Νομού Λακωνίας, αποφασίζουμε:

Την επικύρωση των οριογραμμών τμήματος ρέματος σε εντός του οικισμού Μαραθιά περιοχή κατά μήκος ιδιοκτησίας Γκρέγκορυ, Φανής και Δημητρίου Σάνκεϋ της Τ.Κ. Ελικας Δ.Ε. Βοιών Δήμου Μονεμβασίας του Νομού Λακωνίας, οριζομένων με τα σημεία Ο1, 02, 03, 04, 05, 06, 07, 08, 09, Ο10, 011, 012, 013, 014, 015, 016, 017, 018, 019, 020, R10 για την αριστερή οριογραμμή (Νότια) και L1, 021, 022, 023, 024, 025, 026, 027, 028, 029, 030, 031, 032, 033, 034, 035 για την δεξιά οριογραμμή (Βόρεια), όπως φαίνεται στο τοπογραφικό και υψομετρικό διάγραμμα κλίμακας 1: 00 το οποίο συντάχθηκε από τον Αγρονόμο Τοπογράφο Μηχανικό Γεωργακάκο Ιωάννη σύμφωνα με την Τεχνική Έκθεση που το συνόδευε, ελέγχθηκε και θεωρήθηκε στις 27/5/2011 από την Δ/νση Τεχνικών Έργων της Περιφερειακής Ενότητας Λακωνίας.

Η απόφαση αυτή μαζί με το συνημμένο τοπογραφικό και υψομετρικό διάγραμμα καθορισμού των οριογραμμών να δημοσιευθεί στην Εφημερίδα της Κυβερνήσεως.

Τρίπολη, 25 Αυγούστου 2011

Με εντολή Γενικού Γραμματέα
Αποκεντρωμένης Διοίκησης
Ο Γενικός Διευθυντής
Χωροταξικής και Περιβαλλοντικής Πολιτικής
ΔΙΟΝΥΣΙΟΣ ΠΑΝΑΓΙΩΤΟΠΟΥΛΟΣ

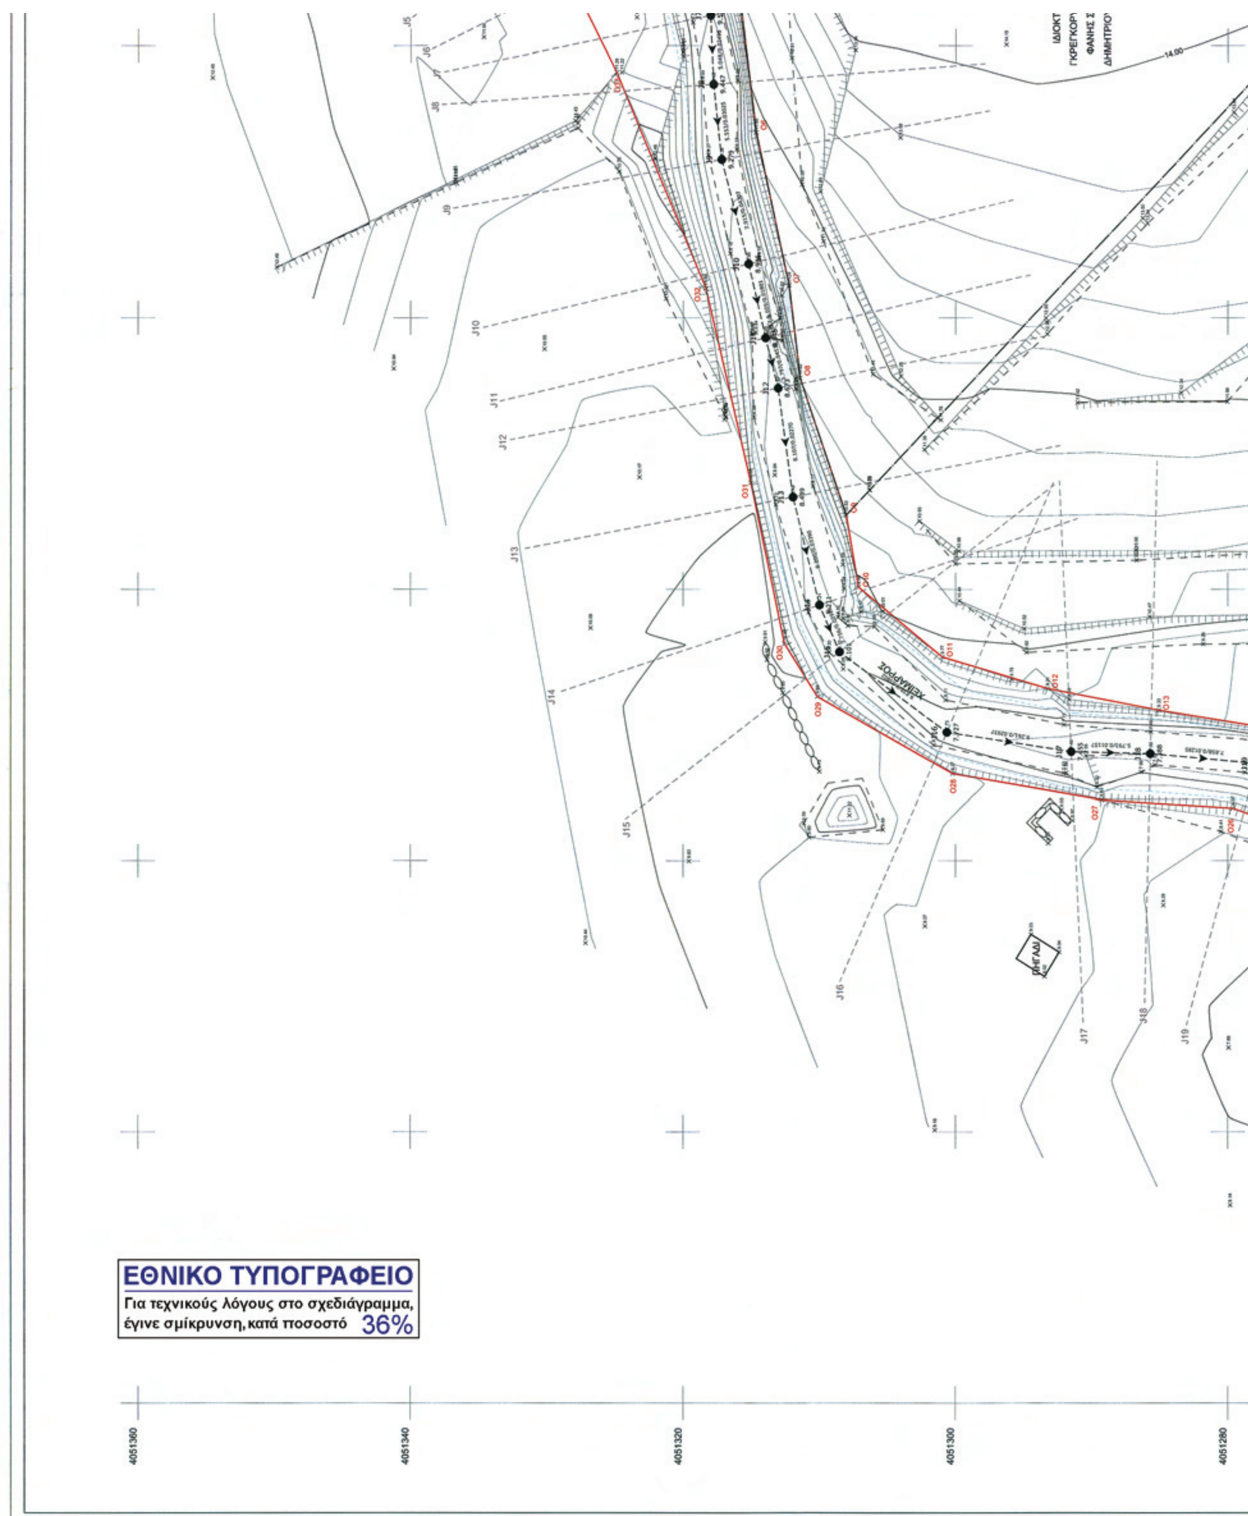

ΕΘΝΙΚΟ ΤΥΠΟΓΡΑΦΕΙΟ
Για τεχνικούς λόγους στο σχεδιάγραμμα, έγινε σμίκρυνση, κατά ποσοστό 36%

ΠΙΝΑΚΑΣ ΣΥΝΤΕΤΑΓΜΕΝΩΝ ΚΑΘΟΡΙΣΜΕΝΩΝ ΟΡΙΟΓΡΑΜΜΩΝ ΧΕΙΜΑΡΡΟΥ ΣΥΜΦΩΝΑ ΜΕ ΤΟ Φ.Ε.Κ. 451Δ/7-09-2007

ΑΡΙΣΤΕΡΗ ΟΡΙΟΓΡΑΜΜΗ			ΔΕΞΙΑ ΟΡΙΟΓΡΑΜΜΗ		
Α/Α		Y	Α/Α	X	Y
R8	402333.75	4051205.70	L8	402329.35	4051203.40
R9	402335.61	4051210.22	L9	402331.89	4051209.36
R10	402336.44	4051210.81	L10	402334.13	4051218.01
			L11	402333.58	4051220.85

ΠΙΝΑΚΑΣ ΣΥΝΤΕΤΑΓΜΕΝΩΝ ΠΡΟΤΕΙΝΟΜΕΝΩΝ ΟΡΙΟΓΡΑΜΜΩΝ ΧΕΙΜΑΡΡΟΥ ΣΕ ΣΥΣΤΗΜΑ ΑΝΑΦΟΡΑΣ Ε.Γ.Σ.Α. 1987

ΑΡΙΣΤΕΡΗ ΟΡΙΟΓΡΑΜΜΗ			ΔΕΞΙΑ ΟΡΙΟΓΡΑΜΜΗ		
Α/Α		Y	Α/Α	X	Y
O1	402434.33	4051335.01	O21	402430.29	4051341.94
O2	402424.12	4051327.33	O22	402421.12	4051336.37
O3	402414.23	4051319.74	O23	402398.06	4051324.88
O4	402408.59	4051318.45	O24	402382.17	4051318.34
O5	402403.18	4051315.82	O25	402367.87	4051315.05
O6	402393.65	4051314.67	O26	402356.01	4051312.57
O7	402382.39	4051312.24	O27	402352.09	4051310.11
O8	402375.59	4051311.41	O28	402346.42	4051300.22
O9	402365.48	4051307.99	O29	402344.49	4051289.25
O10	402360.17	4051307.09	O30	402343.89	4051279.63
O11	402355.02	4051300.97	O31	402340.55	4051270.20
O12	402352.69	4051293.24	O32	402337.66	4051257.76
O13	402351.10	4051285.07	O33	402337.33	4051247.07
O14	402348.72	4051270.62	O34	402333.83	4051237.51
O15	402347.95	4051258.07	O35	402332.09	4051225.70
O16	402347.21	4051251.96	L11	402333.58	4051220.85
O17	402345.90	4051243.60			
O18	402343.92	4051234.07			
O19	402339.42	4051223.50			
O20	402337.29	4051212.93			
R10	402336.44	4051210.81			

ΠΙΝΑΚΑΣ ΣΥΝΤΕΤΑΓΜΕΝΩΝ ΓΡΑΜΜΗΣ ΠΛΗΜΜΥΡΑΣ

ΑΡΙΣΤΕΡΗ ΓΡΑΜΜΗ		ΔΕΞΙΑ ΓΡΑΜΜΗ	
X	Y	X	Y
402430.65	4051341.31	402338.32	4051219.65
402428.42	4051339.75	402339.75	4051224.94
402421.97	4051335.98	402343.19	4051234.12
402415.55	4051332.28	402343.66	4051245.07
402410.87	4051328.23	402344.48	4051251.65
402407.42	4051323.15	402345.84	4051258.68
402401.60	4051320.91	402347.73	4051267.75
402397.02	4051319.90	402349.50	4051277.48
402391.30	4051319.18	402350.46	4051285.54
402383.49	4051317.29	402350.85	4051291.23
402378.00	4051316.18	402352.54	4051299.33
402374.36	4051315.50	402357.59	4051305.68
402366.38	4051314.16	402359.62	4051307.67
402358.23	4051311.80	402367.27	4051309.57
402354.26	4051309.94	402375.13	4051311.53
402347.91	4051301.29	402378.88	4051312.49
402345.34	4051291.73	402384.41	4051313.50
402345.12	4051285.85	402391.98	4051315.40
402344.47	4051278.31	402397.34	4051315.70
402342.10	4051269.40	402402.50	4051316.67
402340.10	4051260.09	402409.27	4051319.47

ΙΔΙΟΚΤΗΣΙΑ
ΓΚΡΕΓΚΟΡΥ ΣΑΝΚΕΥ
ΦΑΝΗΣ ΣΑΝΚΕΥ
ΔΗΜΗΤΡΙΟΥ ΣΑΝΚΕΥ

402345.34	4051291.73	402384.41	4051313.50
402345.12	4051285.85	402391.98	4051315.40
402344.47	4051278.31	402397.34	4051315.70
402342.10	4051269.40	402402.50	4051316.67
402340.10	4051260.09	402409.27	4051319.47
402338.91	4051252.03	402415.35	4051322.28
402337.56	4051245.18	402421.69	4051326.72
402337.05	4051235.04	402424.28	4051332.26
402333.44	4051226.95	402430.83	4051333.21
402332.62	4051221.81	402434.22	4051335.19

ΠΙΝΑΚΑΣ ΣΥΝΤΕΤΑΓΜΕΝΩΝ ΣΤΑΣΕΩΝ
(Σε σύστημα ΕΓΣΑ'87.)

A/A	X	Y	Z
T1	402366.38	4051228.60	11.17
S1	402371.06	4051236.27	11.64
S2	402407.74	4051304.51	14.63
S3	402404.19	4051311.50	13.55

ΔΗΜΟΤΙΚΗ ΟΔΟΣ ΑΣΦΑΛΤΟΣΤΡΩΜΕΝΗ

402400 402420 402440 402460

ΥΠΟΜΝΗΜΑ

- ΦΡΥΔΙ ΠΡΑΝΟΥΣ
- ΠΟΔΙ ΠΡΑΝΟΥΣ
- ΞΕΡΟΛΙΘΙΑ
- ΣΥΡΜΑΤΟΠΛΕΓΜΑ
- ΚΟΙΤΗ ΧΕΙΜΑΡΡΟΥ
- ΣΤΥΛΟΣ Ο.Τ.Ε.
- ΣΤΥΛΟΣ Δ.Ε.Η.
- ΠΑΣΣΑΛΟΣ ΟΡΙΩΝ
- ΧΑΡΑΚΤΗΡΙΣΜΟΣ ΚΤΙΣΜΑΤΟΣ (ΑΡ. ΟΡΟΦΩΝ / ΕΙΔΟΣ ΟΡΟΦΗΣ)
- ΚΥΡΙΕΣ ΙΣΟΫΨΕΙΣ ΚΑΜΠΥΛΕΣ
- ΔΕΥΤΕΡΕΥΟΥΣΕΣ ΙΣΟΫΨΕΙΣ ΚΑΜΠΥΛΕΣ Ισοδιάσταση Ισοϋψών 0.50 μ.
- ΘΕΣΕΙΣ ΔΙΑΤΟΜΩΝ
- ΓΡΑΜΜΗ ΠΛΗΜΜΥΡΑΣ
- ΠΡΟΤΕΙΝΟΜΕΝΗ ΓΡΑΜΜΗ ΟΡΙΟΘΕΤΗΣΗΣ

ΕΛΛΗΝΙΚΗ ΔΗΜΟΚΡΑΤΙΑ
ΠΕΡΙΦΕΡΕΙΑ ΠΕΛΟΠΟΝΝΗΣΟΥ
ΠΕΡΙΦΕΡΕΙΑΚΗ ΕΝΟΤΗΤΑ ΛΑΚΩΝΙΑΣ

ΜΕΛΕΤΗ: ΟΡΙΟΘΕΤΗΣΗ ΤΜΗΜΑΤΟΣ ΧΕΙΜΑΡΡΟΥ ΣΤΟ ΠΡΟΣΩΠΟ ΤΗΣ ΙΔΙΟΚΤΗΣΙΑΣ ΓΚΡΕΓΚΟΡΥ, ΦΑΝΗΣ & ΔΗΜΗΤΡΙΟΥ ΣΑΝΚΕΫ

ΠΕΡΙΟΧΗ ΜΕΛΕΤΗΣ: ΜΑΡΑΘΙΑ-ΕΝΤΟΣ ΟΡΙΩΝ ΟΙΚΙΣΜΟΥ
ΤΟΠ. ΚΟΙΝΟΤΗΤΑ ΕΛΙΚΑΣ - ΔΗΜ. ΕΝΟΤΗΤΑ ΒΟΙΩΝ
ΔΗΜΟΣ ΜΟΝΕΜΒΑΣΙΑΣ

ΤΙΤΛΟΣ ΣΧΕΔΙΟΥ: ΟΡΙΖΟΝΤΙΟΓΡΑΦΙΑ ΧΕΙΜΑΡΡΟΥ

ΕΠΙΣΠΕΥΔΩΝ: ΓΚΡΕΓΚΟΡΥ, ΦΑΝΗ & ΔΗΜΗΤΡΙΟΣ ΣΑΝΚΕΫ

ΜΕΛΕΤΗΤΗΣ: ΓΕΩΡΓΑΚΑΚΟΣ Δ. ΙΩΑΝΝΗΣ
ΑΓΡ. ΤΟΠΟΓΡΑΦΟΣ ΜΗΧΑΝΙΚΟΣ Ε.Μ.Π.
ΝΙΚΗΤΑΡΑ 103 - ΠΕΙΡΑΙΑΣ ΤΗΛ-FAX 210-4118108 e-mail: y-geo@tee.gr

ΧΡΟΝΟΣ ΜΕΛΕΤΗΣ: ΑΠΡΙΛΙΟΣ 2011

ΗΜΕΡΟΜΗΝΙΑ ΤΡΟΠΟΠΟΙΗΣΗ

Το παρόν συνοδεύει την αριθμ. 2493/11 απόφαση Γενικού Διευθυντή Χωροταξικής & Περιβαλλοντικής Πολιτικής
Διονύσιος Παναγιωτόπουλος

Το παρόν συνοδεύει την αριθ. ....απόφαση Γεν. Γραμ. Περιφέρειας Πελοποννήσου

ΓΕΩΔΑΙΤΙΚΟ ΣΥΣΤΗΜΑ ΑΝΑΦΟΡΑΣ
ΕΛΛΗΝΙΚΟ ΓΕΩΔΑΙΤΙΚΟ ΣΥΣΤΗΜΑ ΑΝΑΦΟΡΑΣ 1987 (ΕΓΣΑ 87)
ΕΓΚΑΡΣΙΑ ΜΕΡΚΑΤΟΡΙΚΗ ΠΡΟΒΟΛΗ
ΕΛΛΕΙΨΟΕΙΔΕΣ GRS80
$\varphi_0 = 0^\circ$ $\lambda_0 = 24^\circ$

ΑΡΙΘΜΟΣ ΣΧΕΔΙΟΥ: ΣΧ2

ΚΛΙΜΑΚΑ 1:200

ΣΥΝΤΑΞΗ
ΙΩΑΝΝΗΣ ΔΗΜ. ΓΕΩΡΓΑΚΑΚΟΣ
ΤΟΠΟΓΡΑΦΟΣ ΜΗΧΑΝΙΚΟΣ Ε.Μ.Π.
ΜΕΛΟΣ Τ.Ε.Ε. ΑΡΙΘ. ΜΗΤΡΩΟΥ 71536
ΝΙΚΗΤΑΡΑ 103 - 185 40 ΠΕΙΡΑΙΑΣ
ΤΗΛ/FAX: 210 4118 108
ΑΦΜ: 053878754 - ΔΟΥ: Δ΄ ΠΕΙΡΑΙΑ

ΕΛΕΓΧΟΣ
ΕΛΕΓΧΘΗΚΕ Ο Μηχανικός
ΠΑΝΑΓΙΩΤΗΣ ΓΡ. ΚΩΣΤΑΚΟΣ ΤΟΠΟΓΡΑΦΟΣ ΜΗΧΑΝΙΚΟΣ Τ.Ε. ΜΕ Β΄ ΒΑΘΜΟ

Η Προϊσταμένη Τμήματος Δομών Περιβάλλοντος Π.Ε. Λακωνίας
ΒΑΣΙΛΙΚΗ ΤΖΑΝΕΤΕΑ ΑΡΧΙΤΕΚΤΩΝ ΜΗΧΑΝΙΚΟΣ

ΘΕΩΡΗΣΗ
ΘΕΩΡΗΘΗΚΕ
Σπάρτη 17/05/2011
Ο Προϊστάμενος Διεύθυνσης Τεχνικών Έργων Π.Ε. Λακωνίας
ΗΛΙΑΣ ΑΛΙΜΗΣΗΣ ΠΕ Α΄β

ΑΠΟ ΤΟ ΕΘΝΙΚΟ ΤΥΠΟΓΡΑΦΕΙΟ
ΚΑΠΟΔΙΣΤΡΙΟΥ 34 * ΑΘΗΝΑ 104 32 * ΤΗΛ. 210 52 79 000 * FAX 210 52 21 004